





## MAPA ZASADNICZA SKALA 1:1000

Układ odniesienia: PL-ETRF89, układ wsp. płaskich: PL-2000 strefa 6 (18°), układ wys.: PL-EVRF2007-NH  
 obr. Domastawice 0004: dz. 49/2, 119/5, 231, 232, 234, 237, 254, obr. Goszcz 0008: dz. 380/3, 522,  
 528, 568/1, 600

Sekcje mapy: 6.155.16.20.1; 6.155.16.20.2; 6.155.16.15.4; 6.155.16.15.3

Posiada się, zgodność: niniejsze j. kopii z treścią materiału państwowego zasobu geodezyjnego i kartograficznego	STAROSTA POWIATU OLEŚNICKIEGO
Organ prowadzący państwowy zasób geodezyjny i kartograficzny	Mapa zasadnicza
Nazwa materiału zasobu	P.0214.2018. ....
Identyfikator ewidencyjny materiału zasobu	2024.07.25
Data wykonania kopii	imię, nazwisko i podpis osoby reprezentującej organ

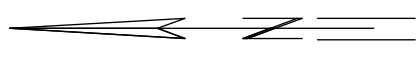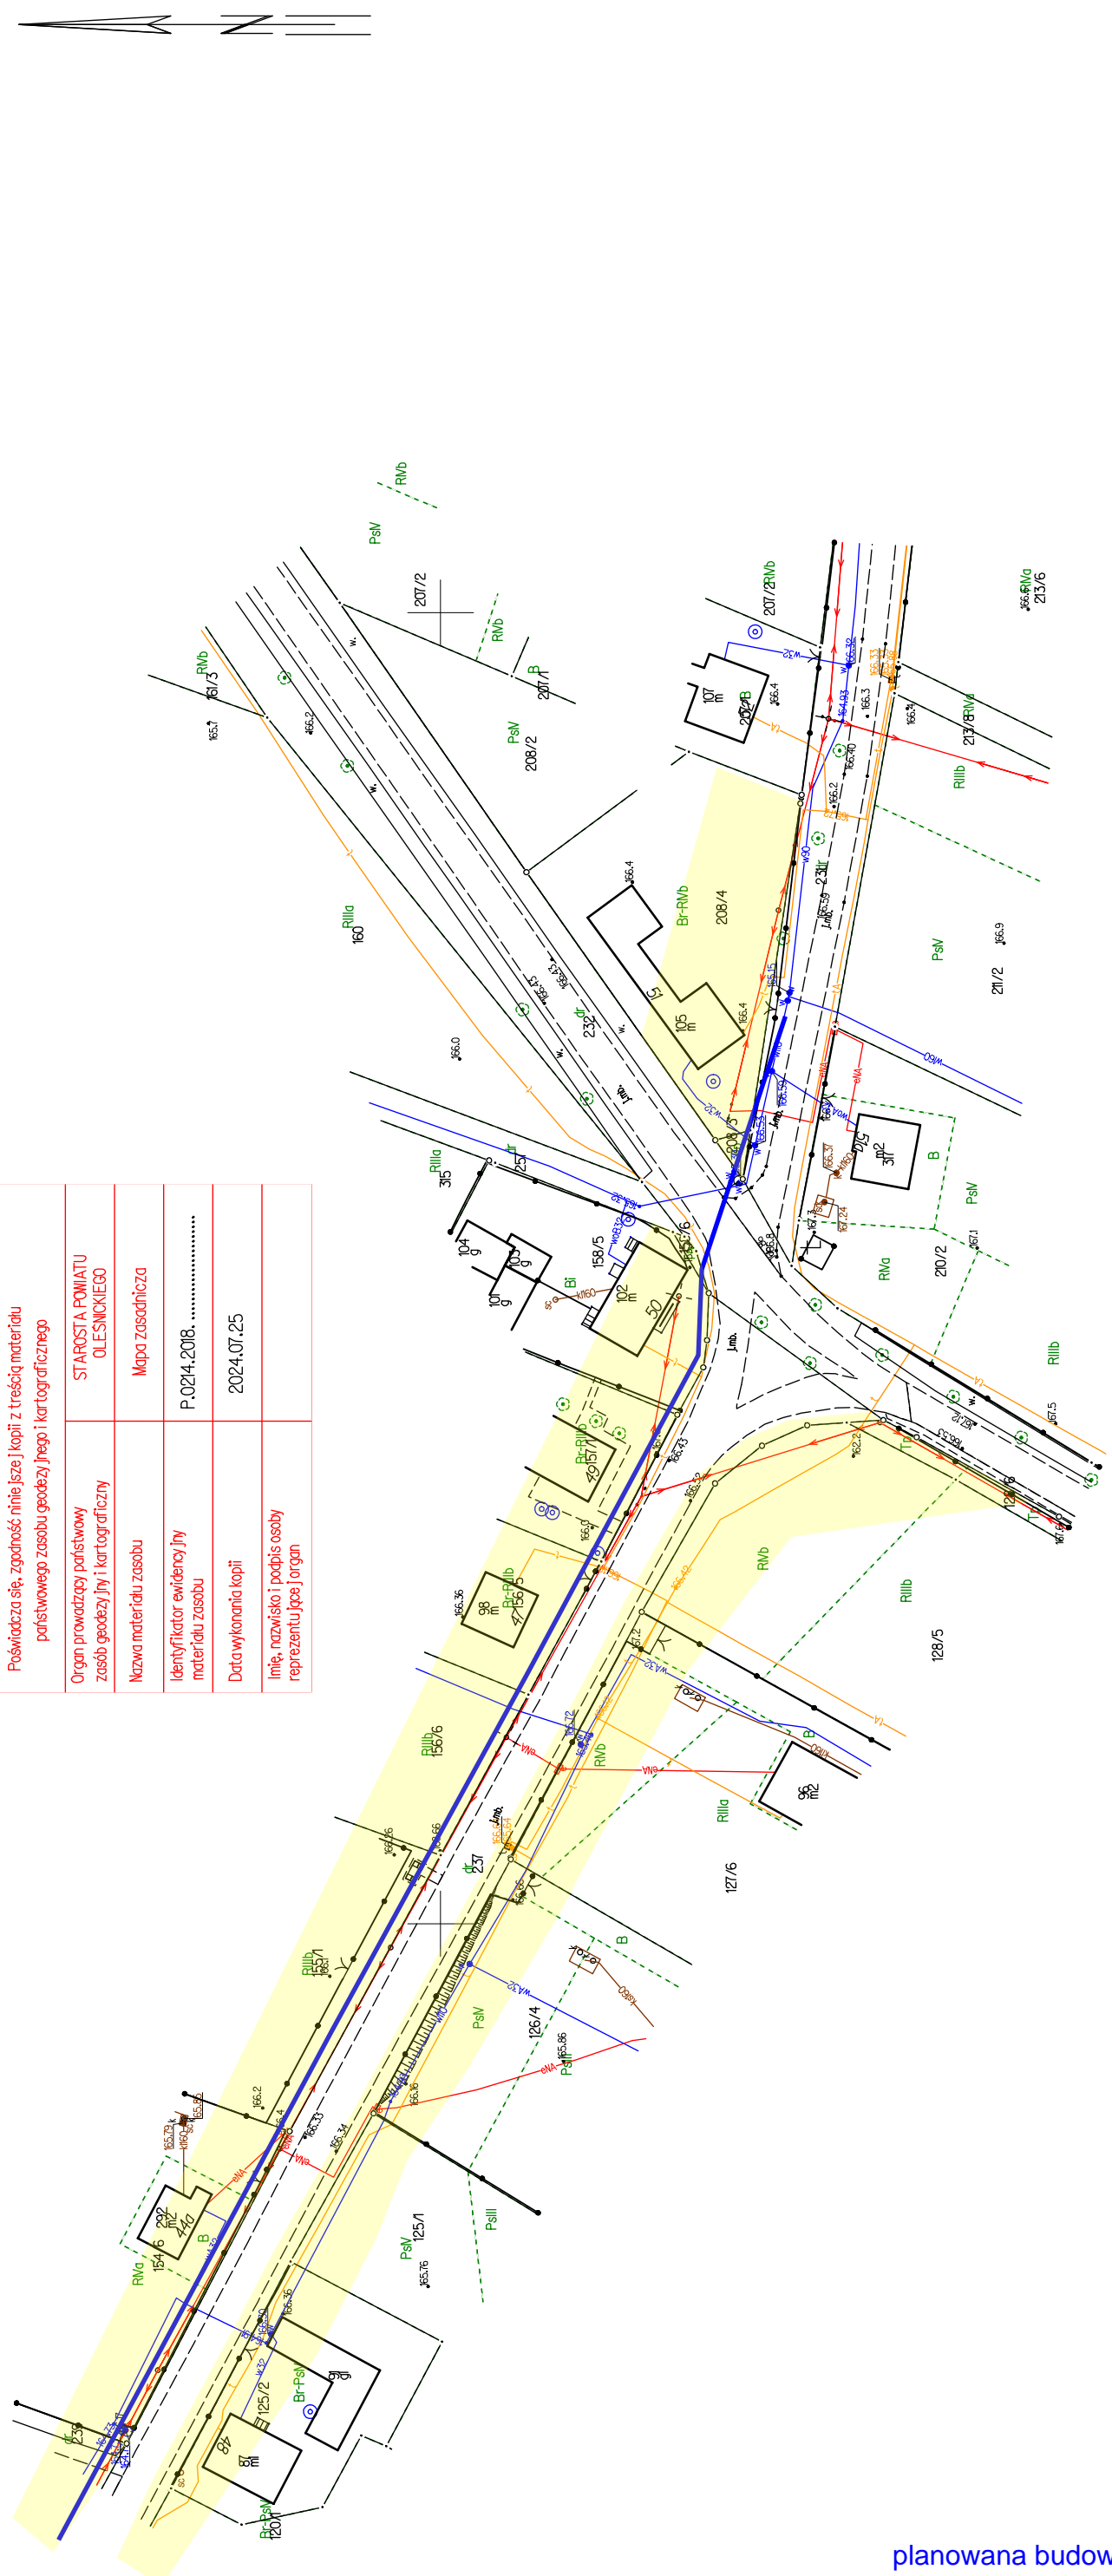

planowana budowa sieci wodociągowej

obszar objęty wnioskiem, teren oddziaływania inwestycji, teren podlegający przekształceniu 640 m2

